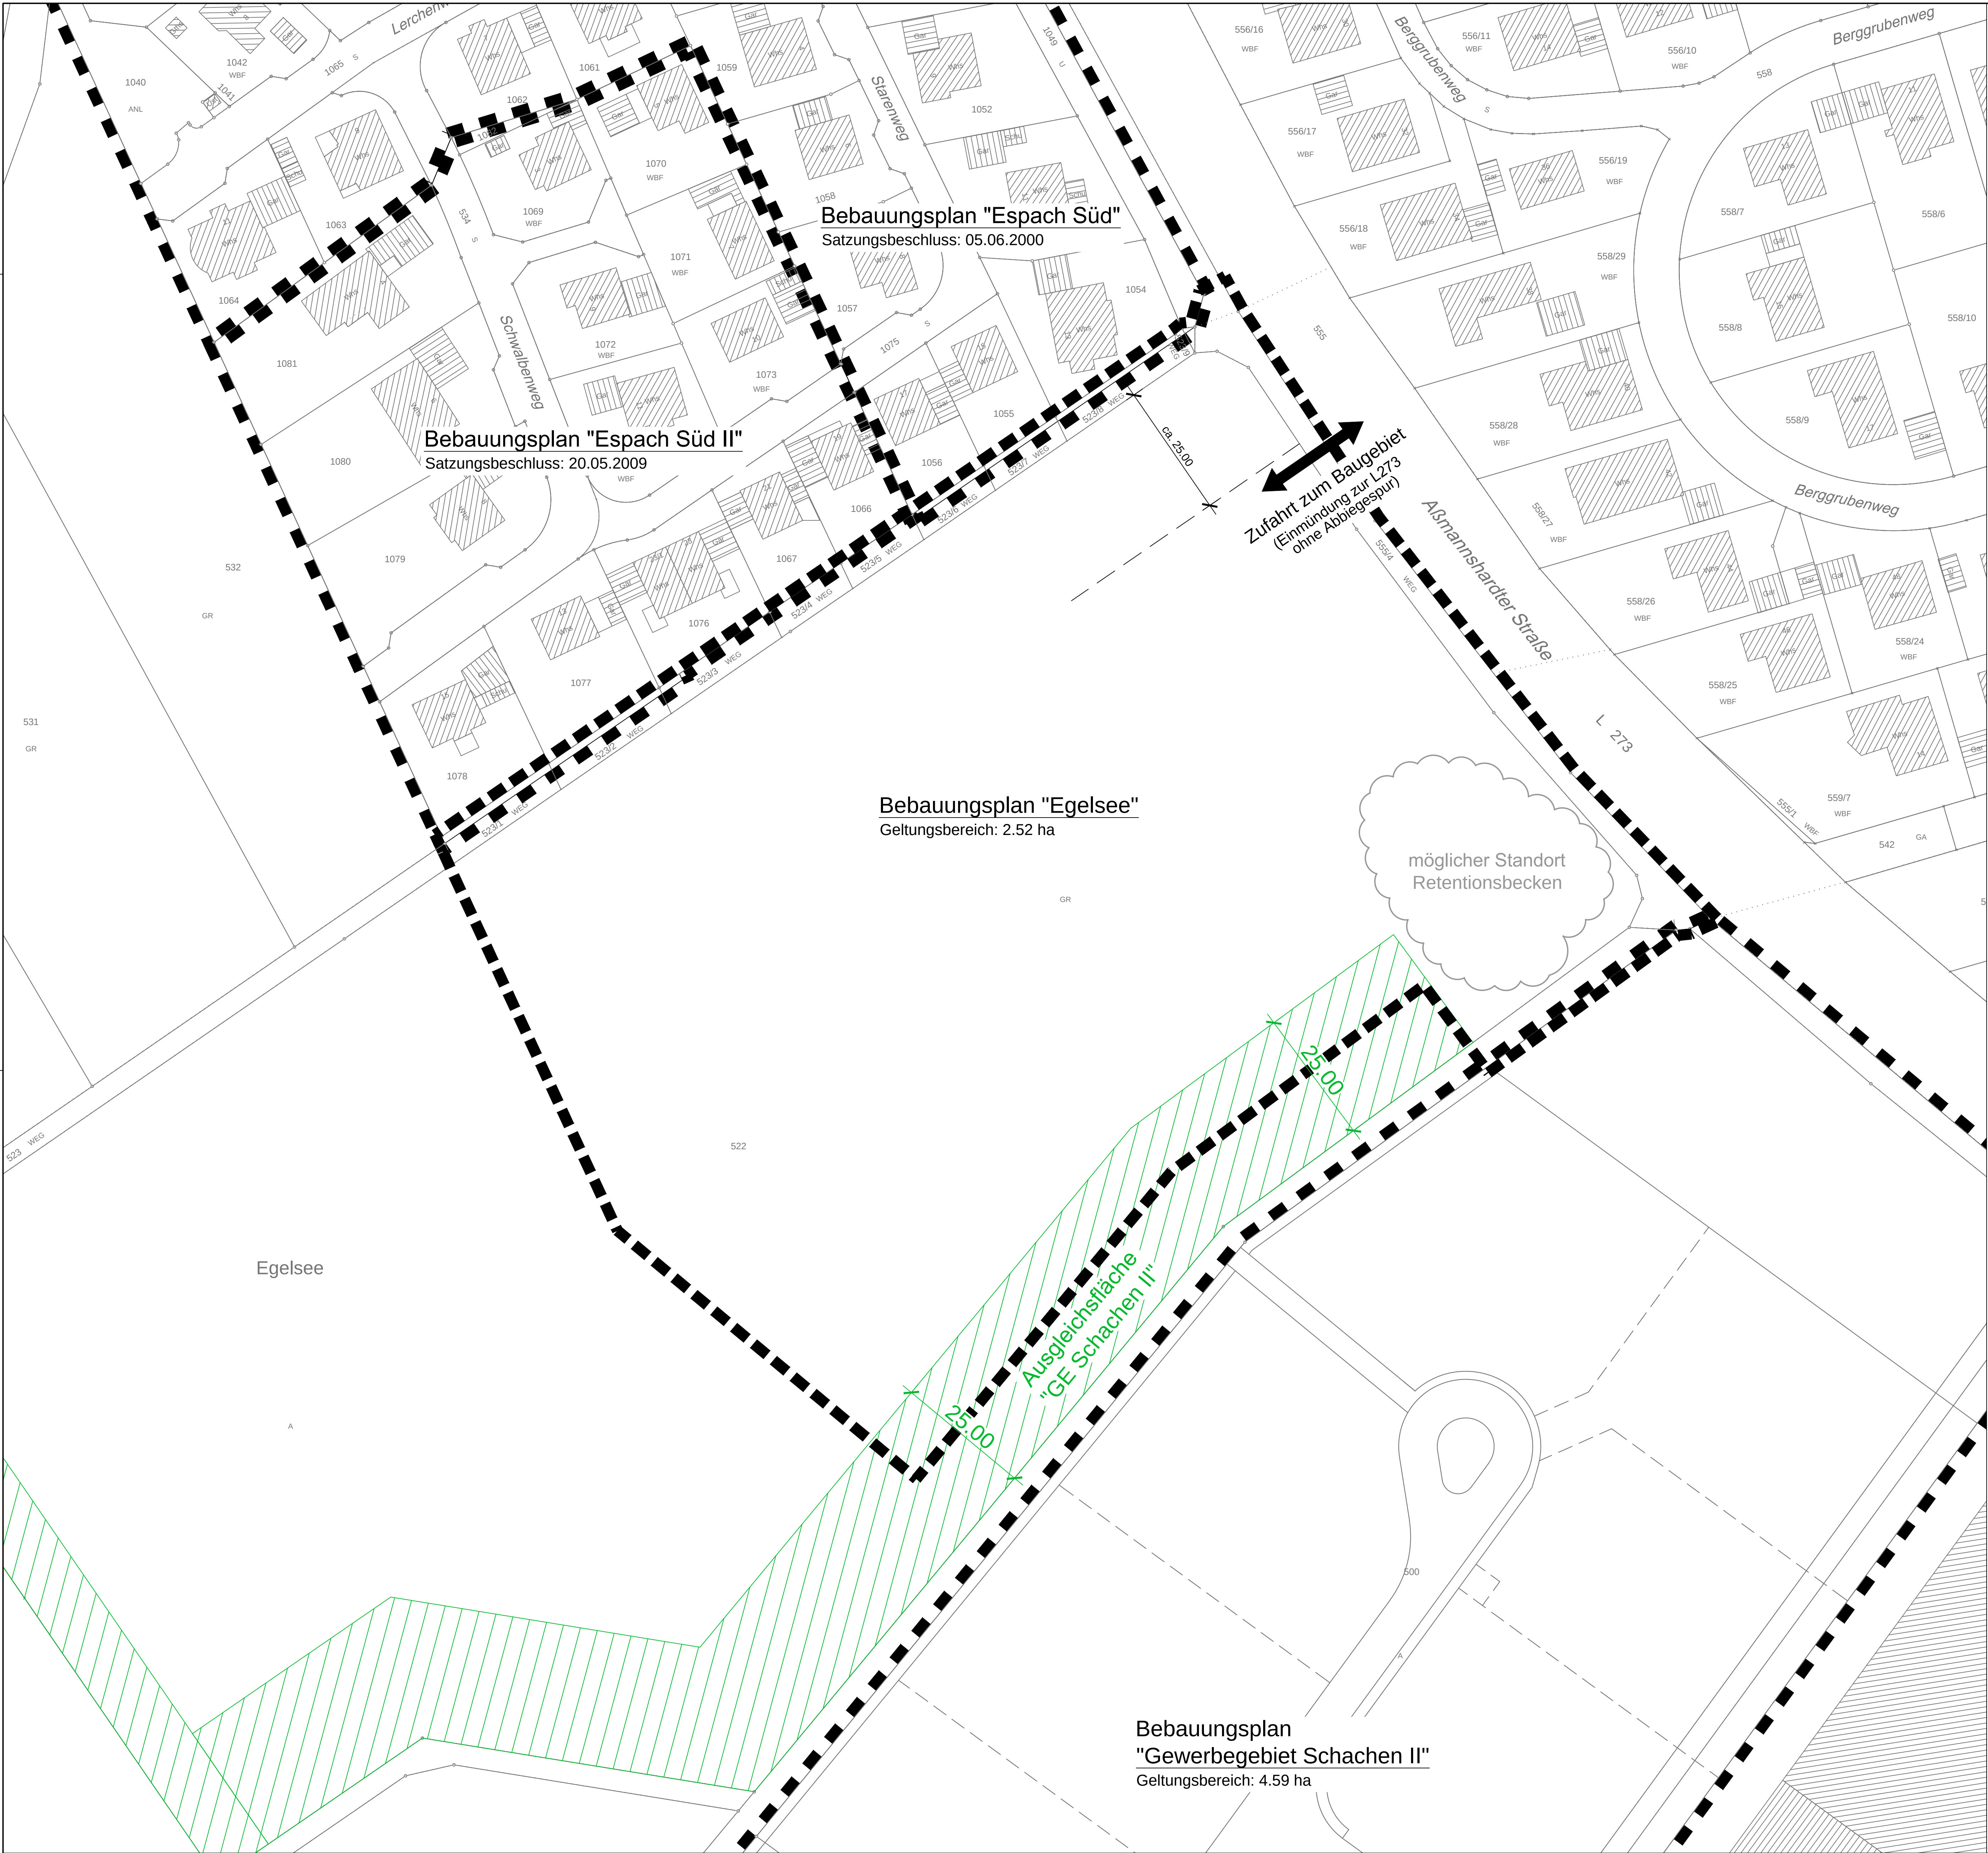


BAUHERR Gemeinde Warthausen Kreis Biberach			
PROJEKT Bebauungsplan "Egelsee" in Birkenhard		PLANNUMMER 20-036-10	MAßSTAB 1: 1000
Geltungsbereich		PROJEKTNUMMER 20-036-10	DATUM 26.01.2026
PLANART Lageplan		ZEICHNUNGNAME BPLAN BG-EGELSEE.DWG	
BEARBEITER Schmid		GEZEICHNET sk	
Bebauungsplanung			
PLANER E _I S tiefbauplanung		Erwin Schmid Dipl.-Ing.(FH) Industriestraße 49 89442 Mittelsulzbach tel. 07351. 5 28 08 - 00 mail: info@ti-es.de	
		BEILAGE	