


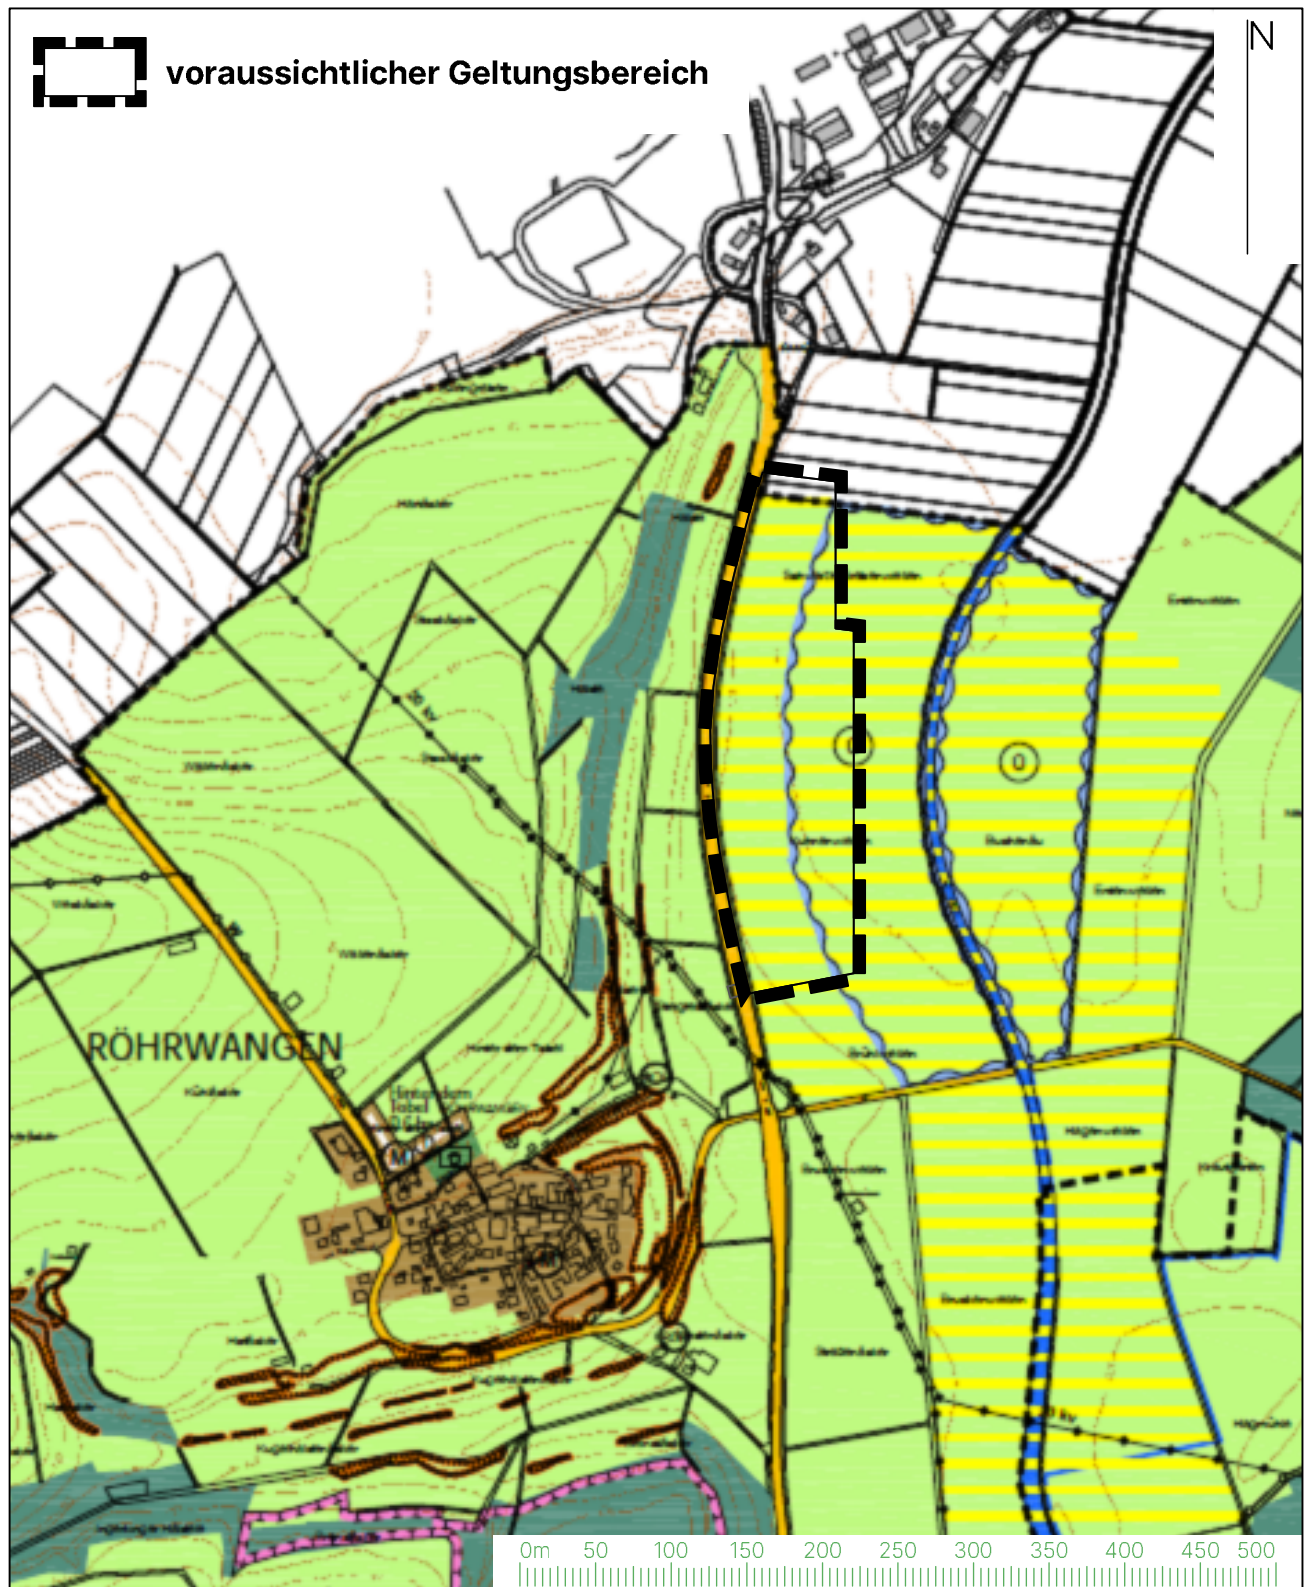

**Ausschnitt aus dem rechtsgültigen
Flächennutzungsplan**

Gemeinde Warthausen

Vorhabenbezogener Bebauungsplan
"Agri PVA Kuhnenwiesen"

M 1: 10.000

24.10.2025

Sieber Consult GmbH