


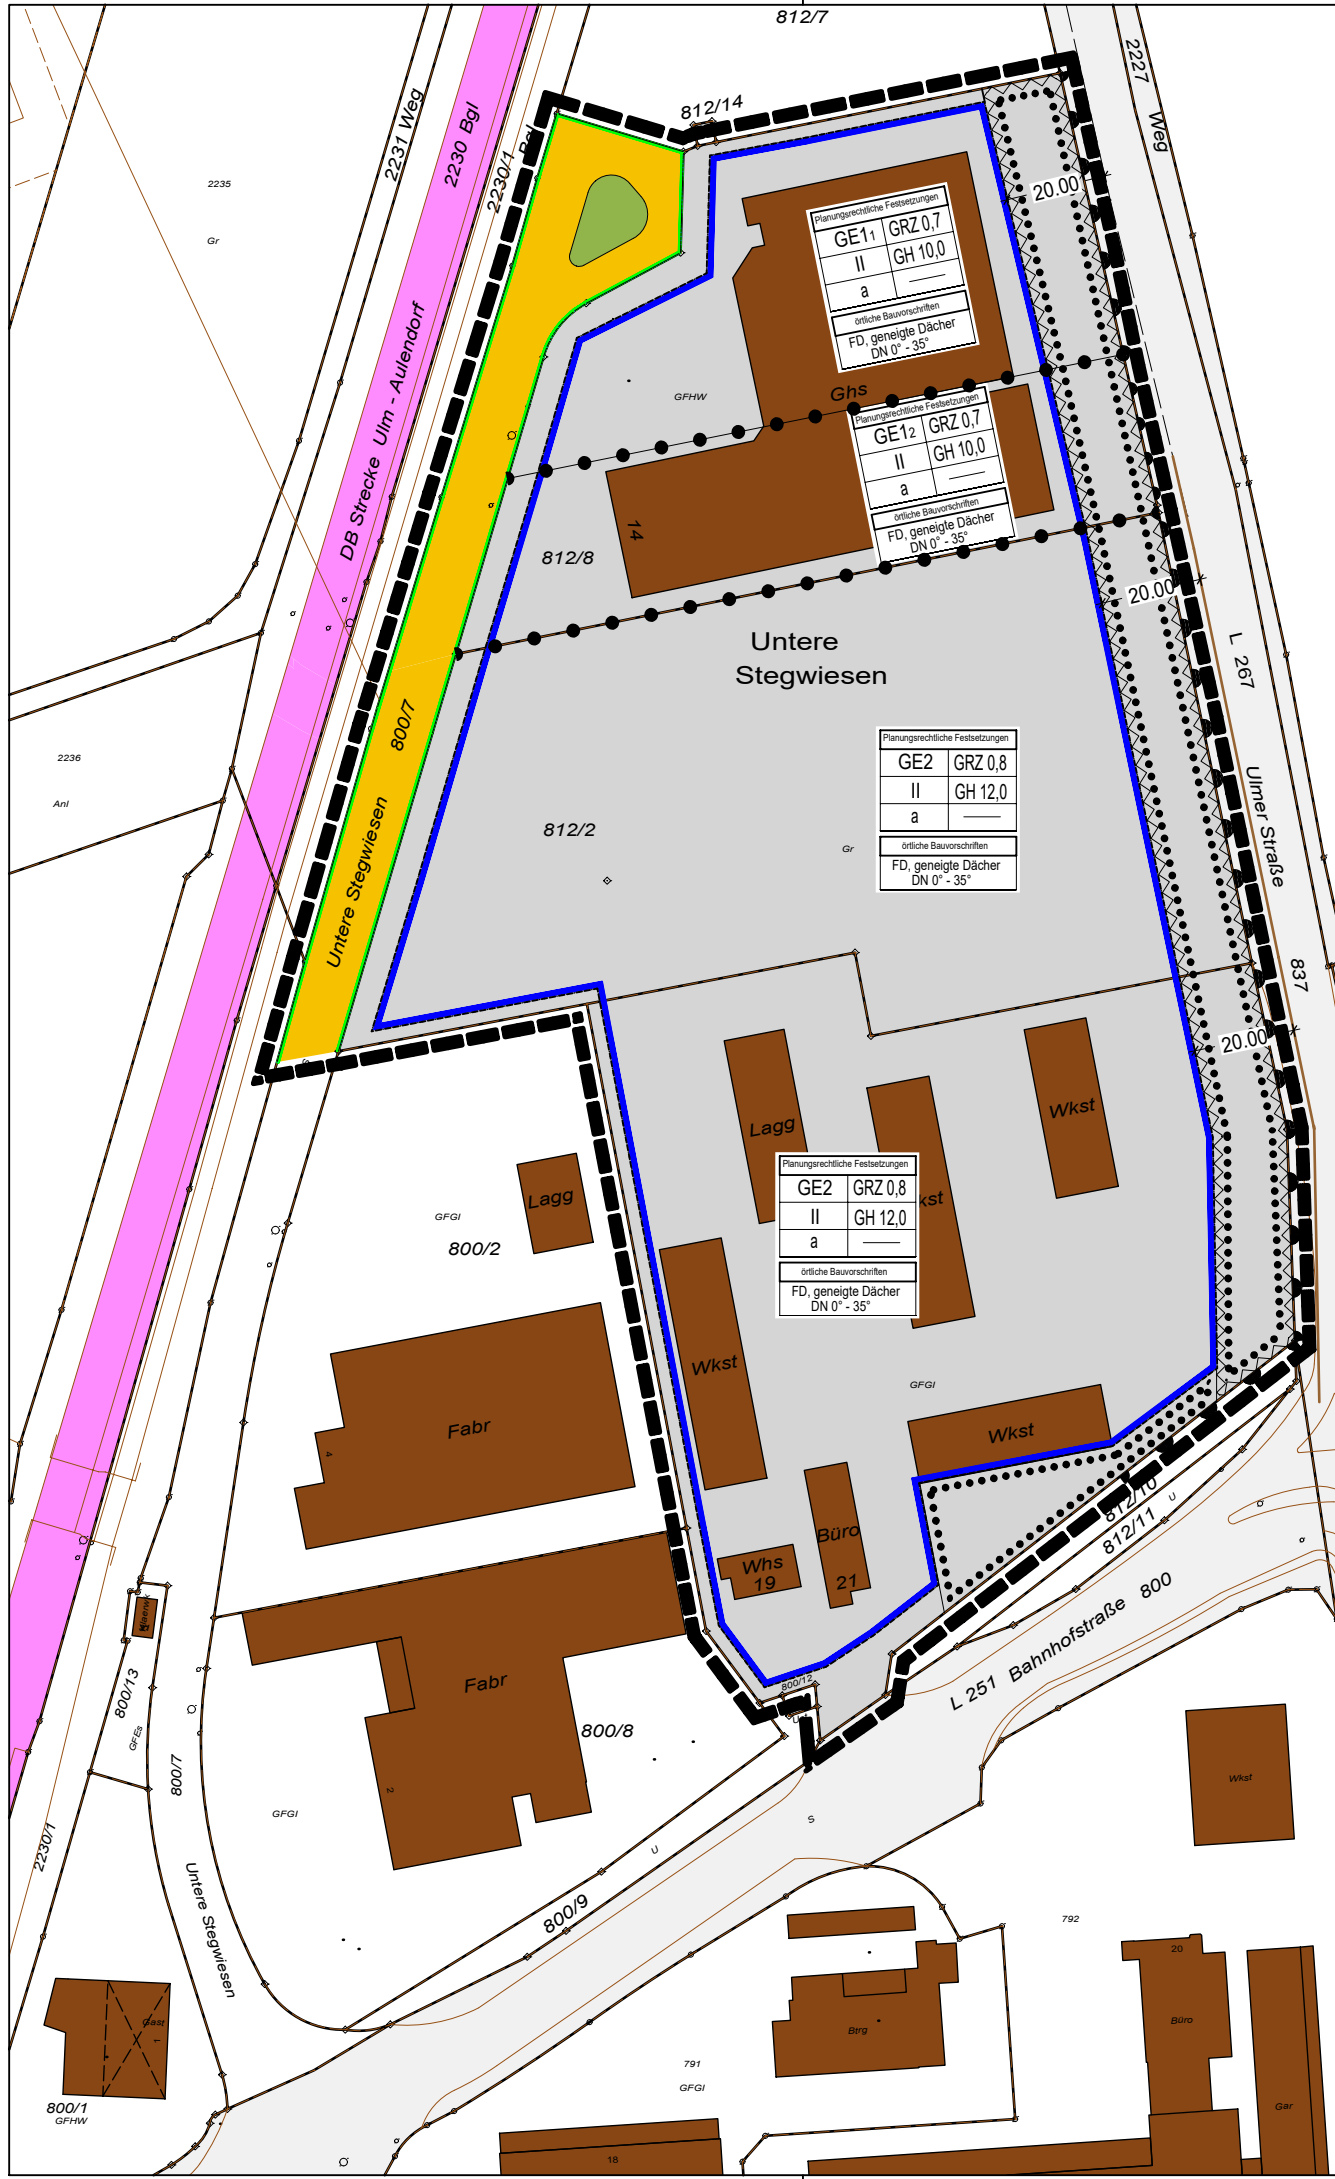

VERFAHRENSVERMERKE

1. Aufstellungsbeschlüsse durch den Gemeinderat	am 10.03.2025
2. Bekanntmachung der Aufstellungsbeschlüsse gem. § 2(1) BauGB	am 14.03.2025
3. Billigung des Entwurfes der 3. Änderung des Bebauungsplanes und der örtlichen Bauvorschriften und Auslegungsbeschlüsse durch den Gemeinderat	am 10.03.2025
4. Bekanntmachung der öffentlichen Auslegungen	am 14.03.2025
5. Öffentliche Auslegung des Entwurfes der 3. Änderung des Bebauungsplanes und der örtlichen Bauvorschriften mit Begründungen i. d. Fassung vom 14.02.2025 gem. § 3(2) BauGB	vom 17.03.2025 bis 17.04.2025
6. Satzungsbeschlüsse durch den Gemeinderat gem. § 10 BauGB und § 74 (7) LBO	am 05.05.2025

Warthausen, den (BÜRGERMEISTER)

AUSFERTIGUNG

Der textliche und zeichnerische Inhalt dieses Bebauungsplanes und der örtlichen Bauvorschriften stimmen mit den Satzungsbeschlüssen vom 05.05.2025 überein. Die Verfahren wurden ordnungsgemäß durchgeführt.

Warthausen, den (BÜRGERMEISTER)

Ortsübliche Bekanntmachung und Beginn der Rechtsverbindlichkeit der 3. Bebauungsplanänderung und der örtlichen Bauvorschriften am

Warthausen, den (BÜRGERMEISTER)

Gesamtfläche:	ca. 4,05 ha
GE1 - Flurstück Nr. 812/8	ca. 1,00 ha
GE2 - Flurstück Nr. 812/2	ca. 1,32 ha
- Flurstück Nr. 812/6	ca. 1,46 ha
Verkehrsfl. Bestand	ca. 0,27 ha

GEMEINDE WARTHAUSEN


LAGEPLANBEZEICHNUNG:
BEBAUUNGSPLAN "GEWERBEGEBIET UNTERE STEGWIESEN - 3. ÄNDERUNG"

M. 1 : 1500

PLANVERFASSER:
PLANWERKSTATT a.B.
Rainer Waßmann
Stadtplaner, Dipl.-Ing. (TU)
Bahnhofstraße 9
88085 Langenargen
Telefon: 07543 - 302 88 12
Mobil: 0173 - 599 23 75

AUFTRAGGEBER:
Gemeinde Warthausen
Alte Biberacher Straße 13
88447 Warthausen
Telefon: 07351 / 5093-10
Fax: 07351 / 5093-23

DATUM: 22.04.2025

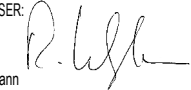PLANVERFASSER: 
Rainer Waßmann

GEMEINDE WARTHAUSEN:
Wolfgang Jautz, Bürgermeister

