



Planungsrechtliche Festsetzungen

GE	IV
GRZ 0,35	GFZ 1,0
GH 16,0	0

örtliche Bauvorschriften
Flachdach / DN 0° - 6°

VERFAHRENSVERMERKE

1. Aufstellungsbeschlüsse durch den Gemeinderat	am
2. Bekanntmachung der Aufstellungsbeschlüsse gem. § 2(1) BauGB	am
3. Billigung des Entwurfes der 2. Änderung des Bebauungsplanes und der örtlichen Bauvorschriften und Auslegungsbeschlüsse durch den Gemeinderat	am
6. Bekanntmachung der öffentlichen Auslegungen	am
7. Öffentliche Auslegung des Entwurfes der 2. Änderung des Bebauungsplanes und der örtlichen Bauvorschriften mit Begründungen i. d. Fassung vom 03.03.2022 gem. § 3(2) BauGB	vom
	bis
8. Satzungsbeschlüsse durch den Gemeinderat gem. § 10 BauGB und § 74 (7) LBO	am

Warthausen, den

(BÜRGERMEISTER)

AUSFERTIGUNG

Der textliche und zeichnerische Inhalt dieses Bebauungsplanes und der örtlichen Bauvorschriften stimmen mit den Satzungsbeschlüssen vom überein. Die Verfahren wurden ordnungsgemäß durchgeführt.


Warthausen, den

(BÜRGERMEISTER)

Ortsübliche Bekanntmachung und Beginn der Rechtsverbindlichkeit der 2. Bebauungsplanänderung und der örtlichen Bauvorschriften am

Warthausen, den

(BÜRGERMEISTER)

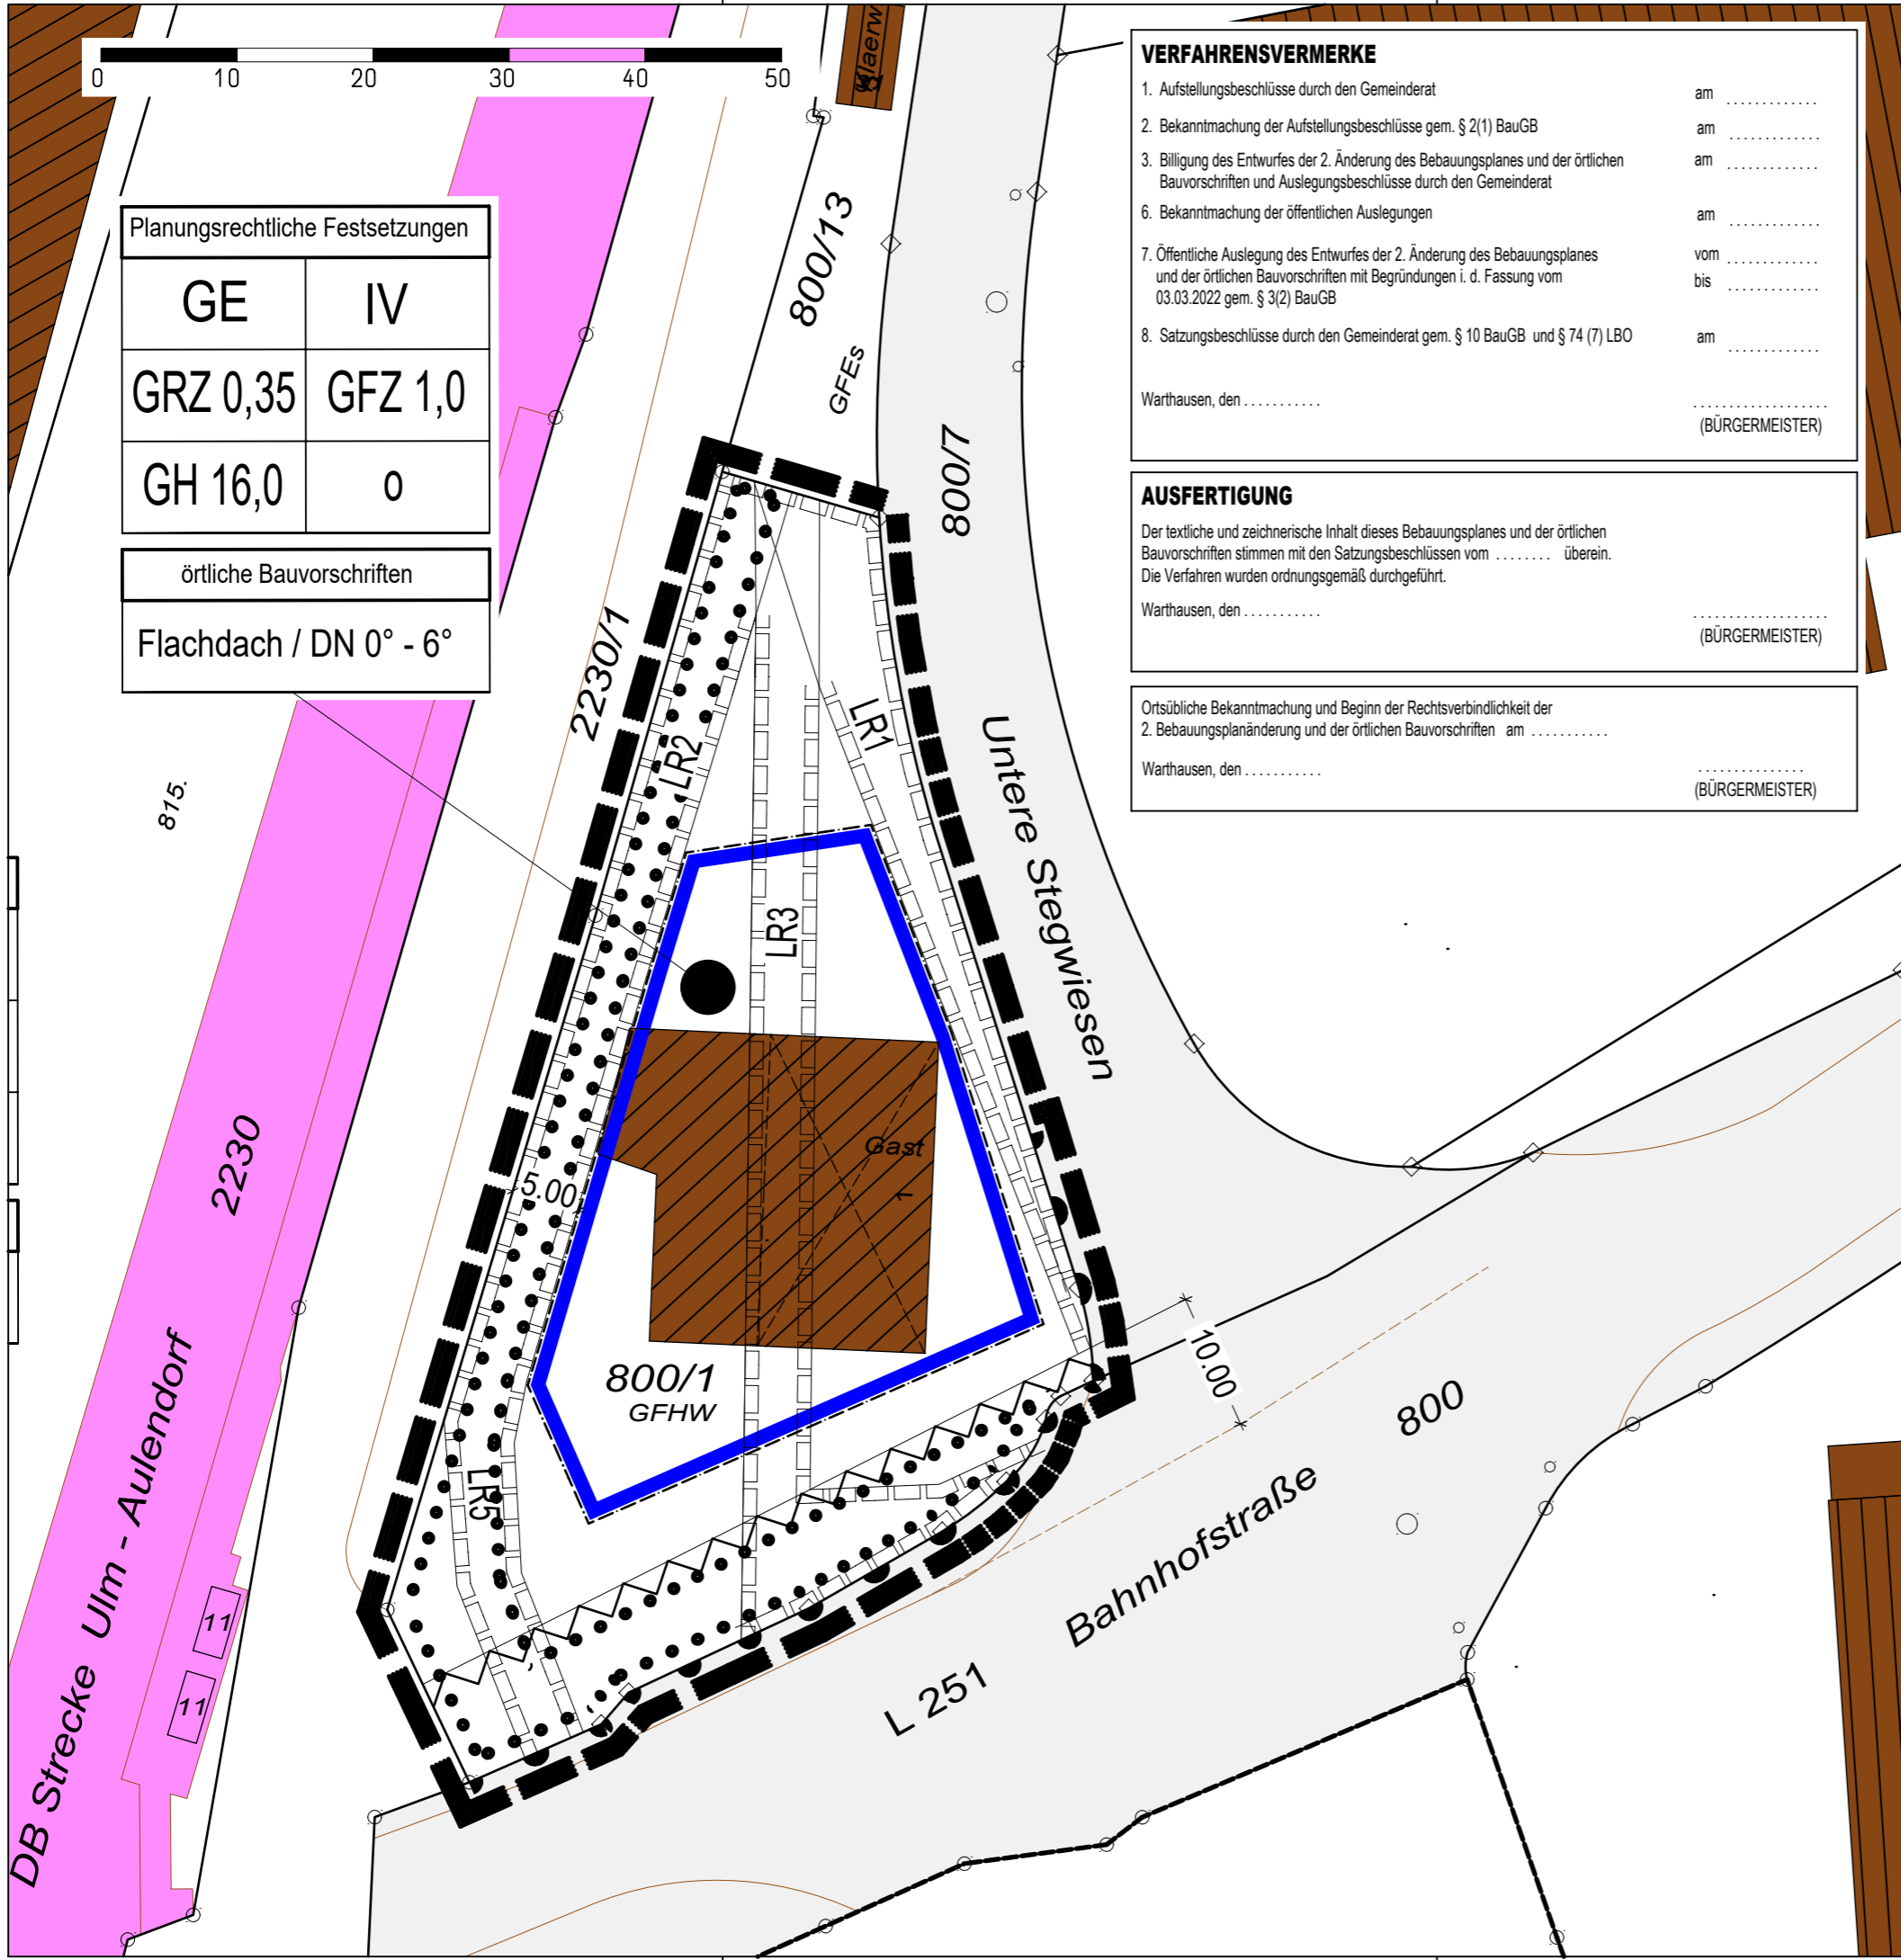

791
GFGI

GEMEINDE WARTHAUSEN

LAGEPLANBEZEICHNUNG:
**BEBAUUNGSPLAN "GEWERBEGEBIET
UNTERE STEGWIESEN - 2. ÄNDERUNG"**

M. 1 : 1000

<p>PLANVERFASSER: PLANWERKSTATT a.B. Rainer Waßmann Stadtplaner, Dipl.-Ing. (TU)</p> <p>Mühlstraße 10 88085 Langenargen Telefon: 07543 - 302 88 12 Mobil: 0173 - 599 23 75</p>	<p>AUFTRAGGEBER: Gemeinde Warthausen Alte Biberacher Straße 13 88447 Warthausen</p> <p>Telefon: 07351 / 5093-10 Fax: 07351 / 5093-23</p>
--	--

DATUM: 19.05.2022

PLANVERFASSER: Rainer Waßmann	GEMEINDE WARTHAUSEN: Wolfgang Jautz, Bürgermeister
----------------------------------	---