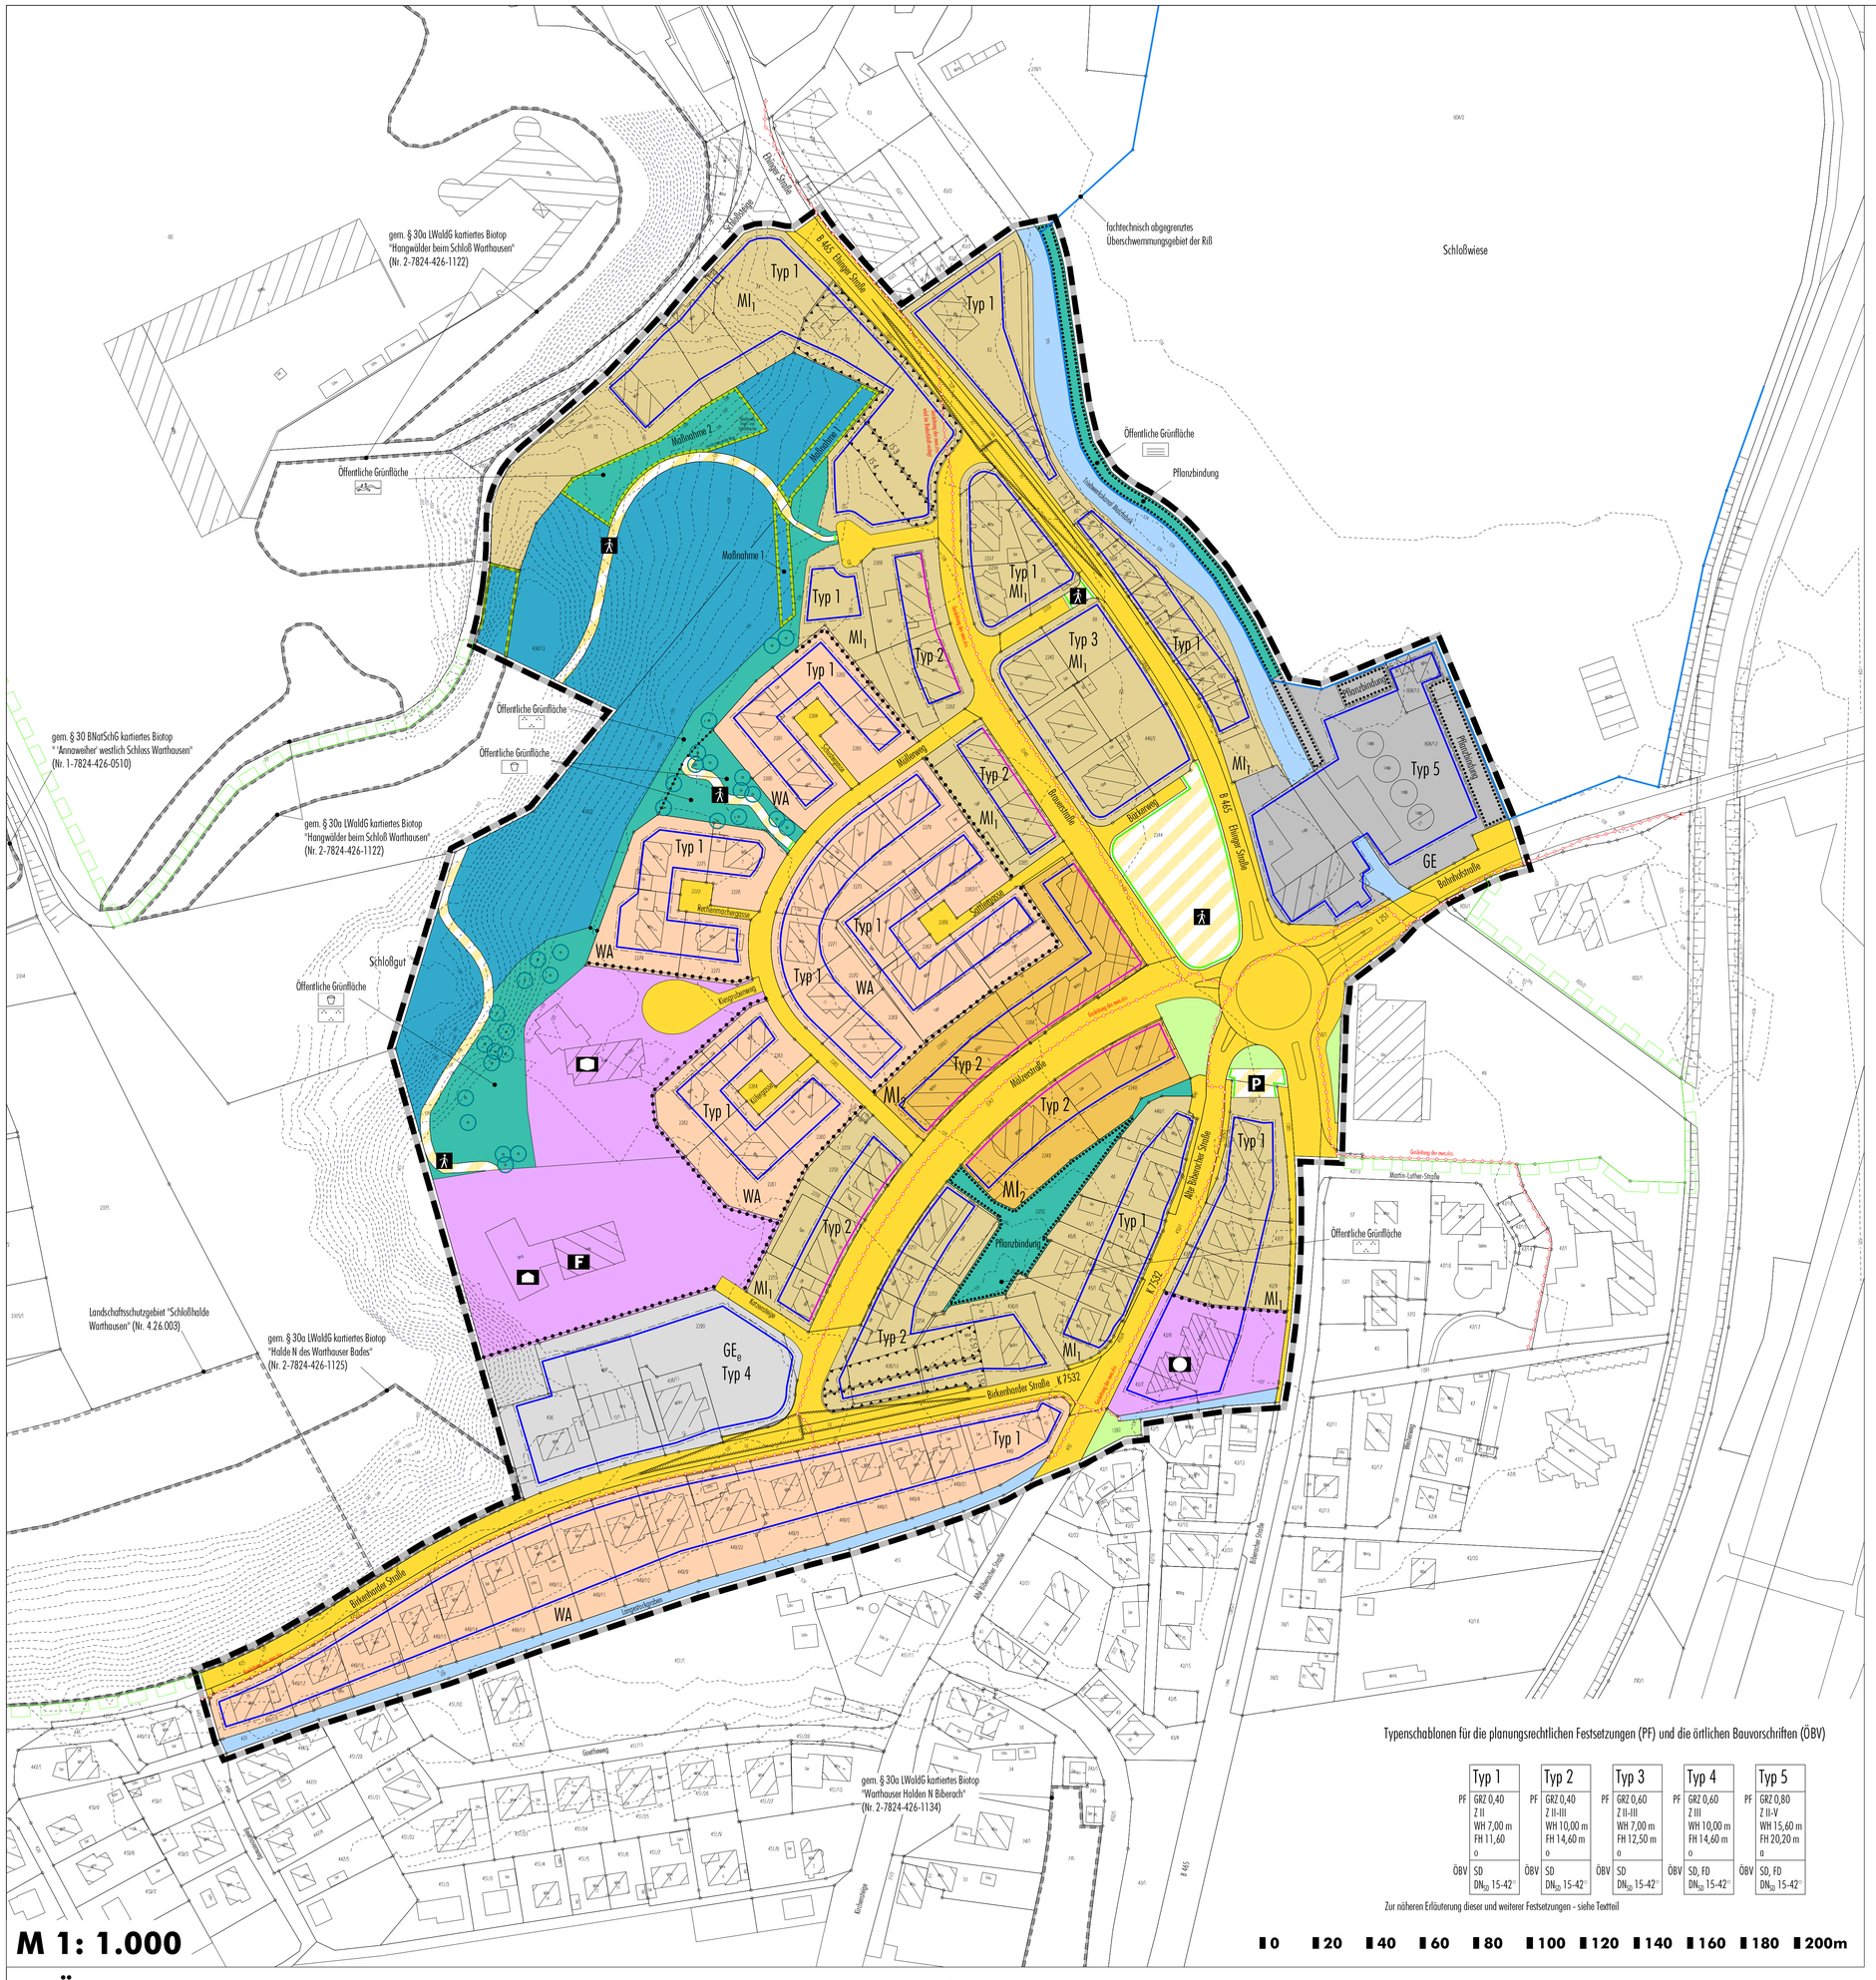

M 1: 1.000

2. Änderung des Bebauungsplanes "Schloßgut" und die örtlichen Bauvorschriften hierzu

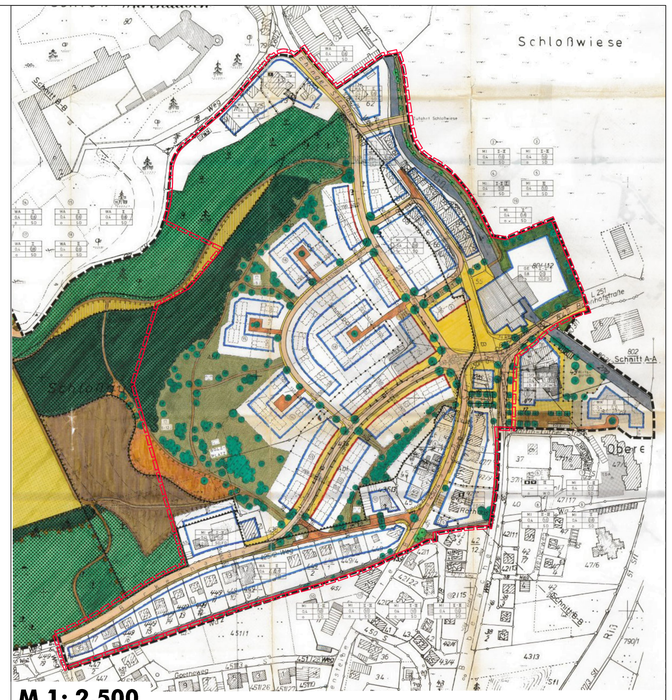

M 1: 2.500

Bebauungsplan "Schloßgut" (Fassung vom 18.09.1989, rechtsverbindlich seit 29.09.1989)

N

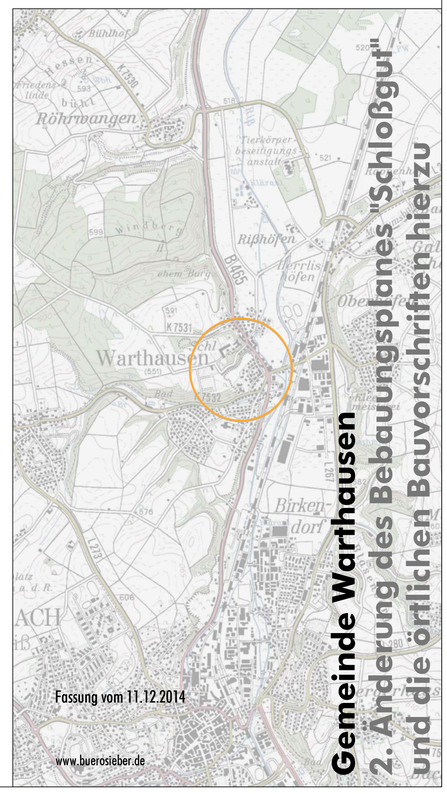

Gemeinde Warthausen

2. Änderung des Bebauungsplanes "Schloßgut" und die örtlichen Bauvorschriften hierzu

Fassung vom 11.12.2014

www.buerosieber.de