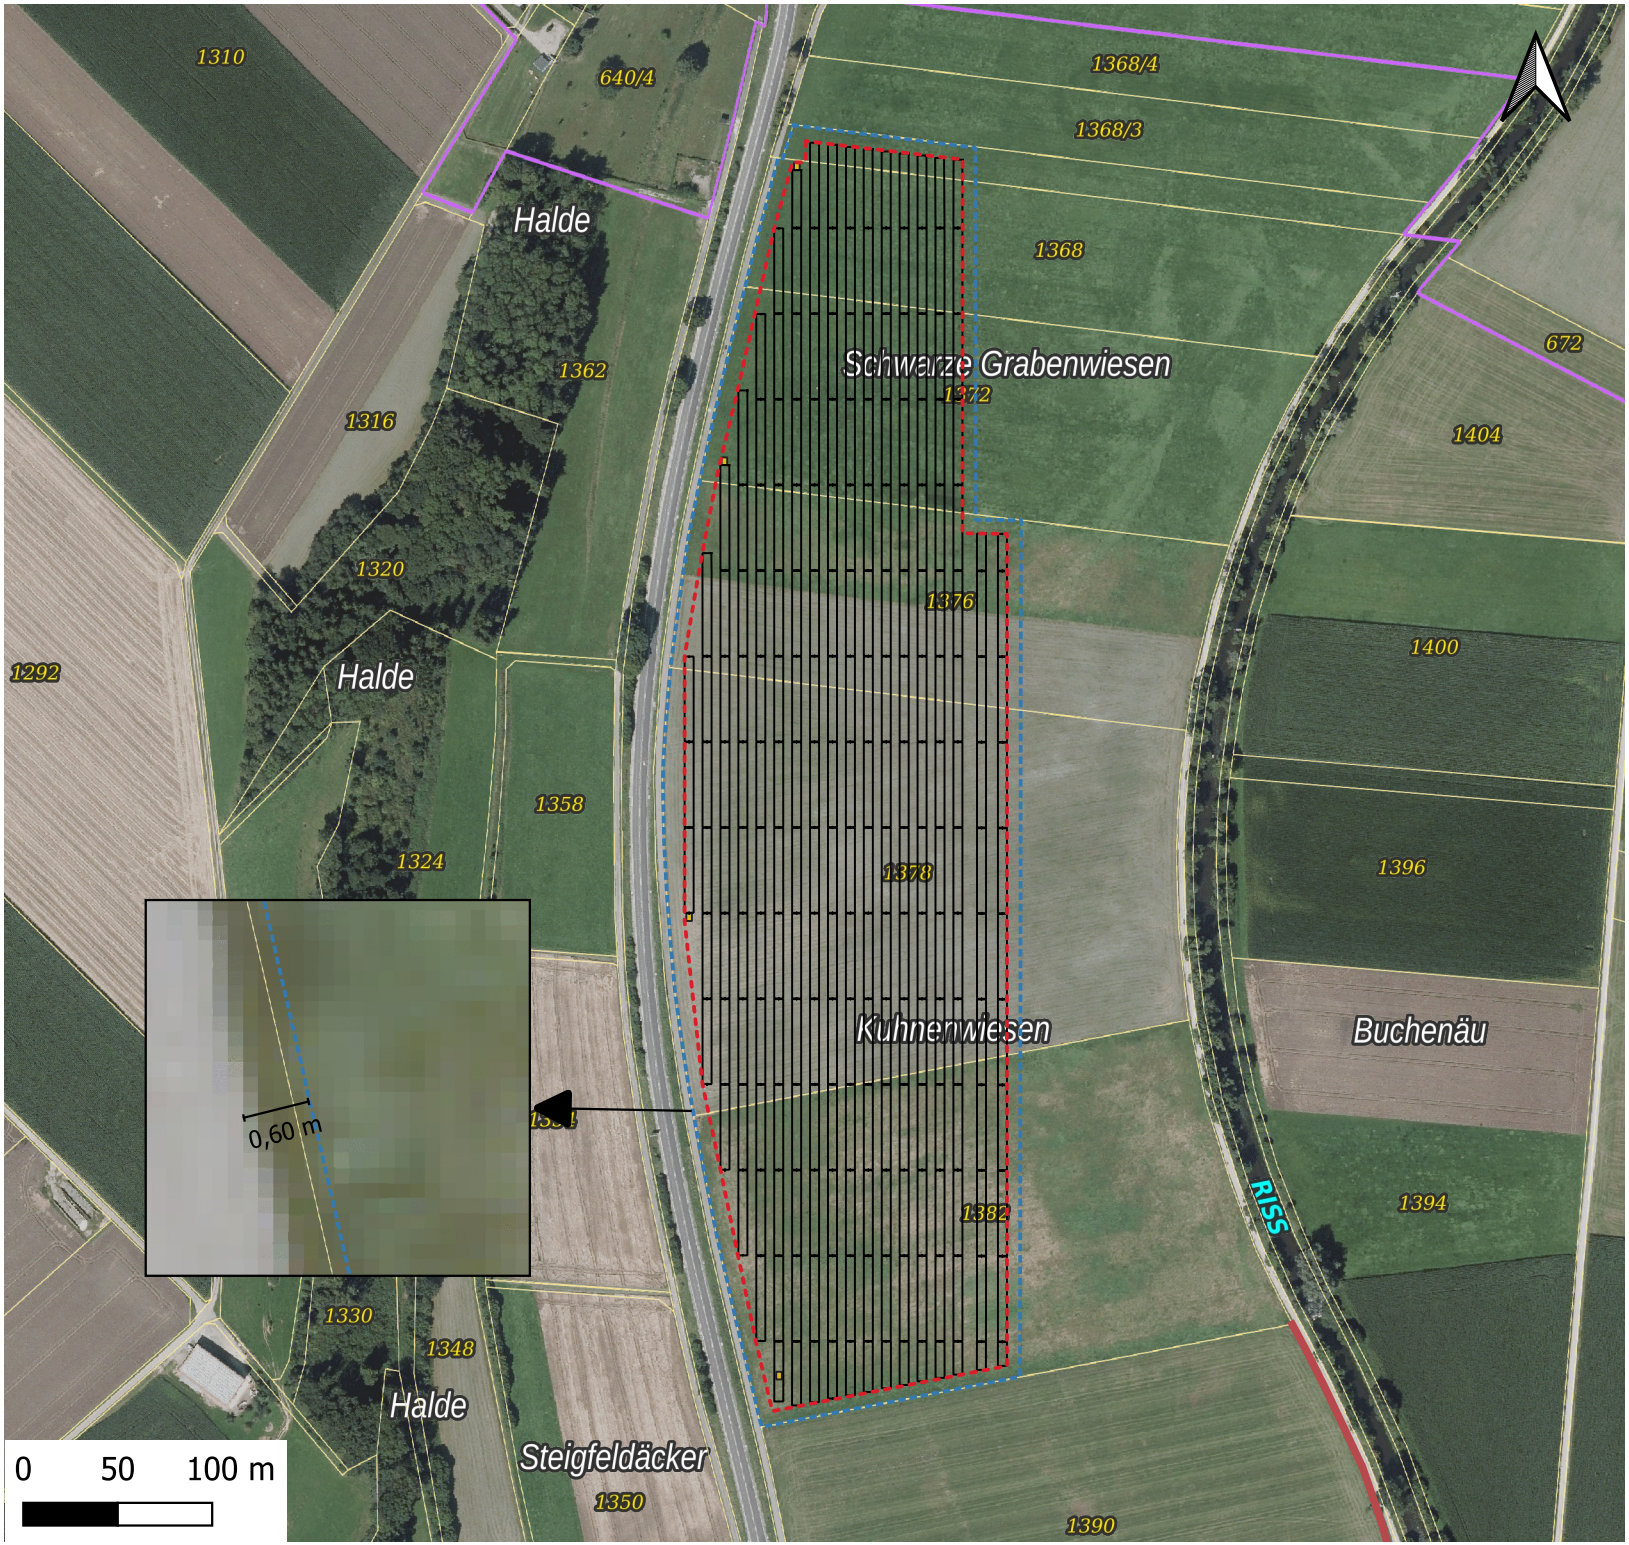


Vorhaben- und Erschließungsplan


Agri-PVA Kuhnenwiesen

Bundesland: Baden-Württemberg
Landkreis: Biberach
Gemeinde: Warthausen
Gemarkung: Warthausen
Flurstücke: 1382, 1378, 1376, 1372, 1368, 1368/2

Parameter PV

Modultyp: DM635-G12RT-B66HBW (DMEGC)
Modulanzahl: 16.500
Anlagenleistung: 10.480 kWp
Wechselrichter: SUN2000-330KTL-H1 (Huawai)
Wechselrichteranzahl: 32

Vertikalschnitt (außer Maßstab)

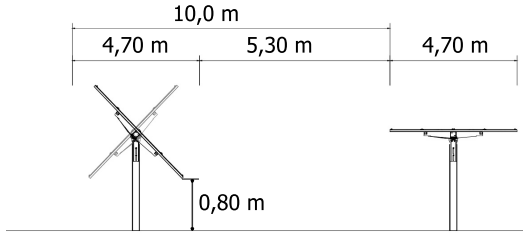

Bauweise

Größe Geltungsbereich: 10,7 ha
Unterkunstruktion: 2P-Tracker
Von der Anlage umgrenzte Fläche: 8,9 ha
GRZ: 0,4
Landwirtschaftlicher Flächenverlust: 2,5 %
Maximale Höhe: 5,10m

Legende

- Anlagenumgrenzung
- Zufahrt
- Module
- Zaun
- Trafostation

Vorplanung	15.06.2026
Maßstab 1:4000	A4

LAOCO

Datum, Unterschrift

Christian Böhm

LAOCO GmbH
Prinz-Eugen-Weg 24
88400 Biberach